

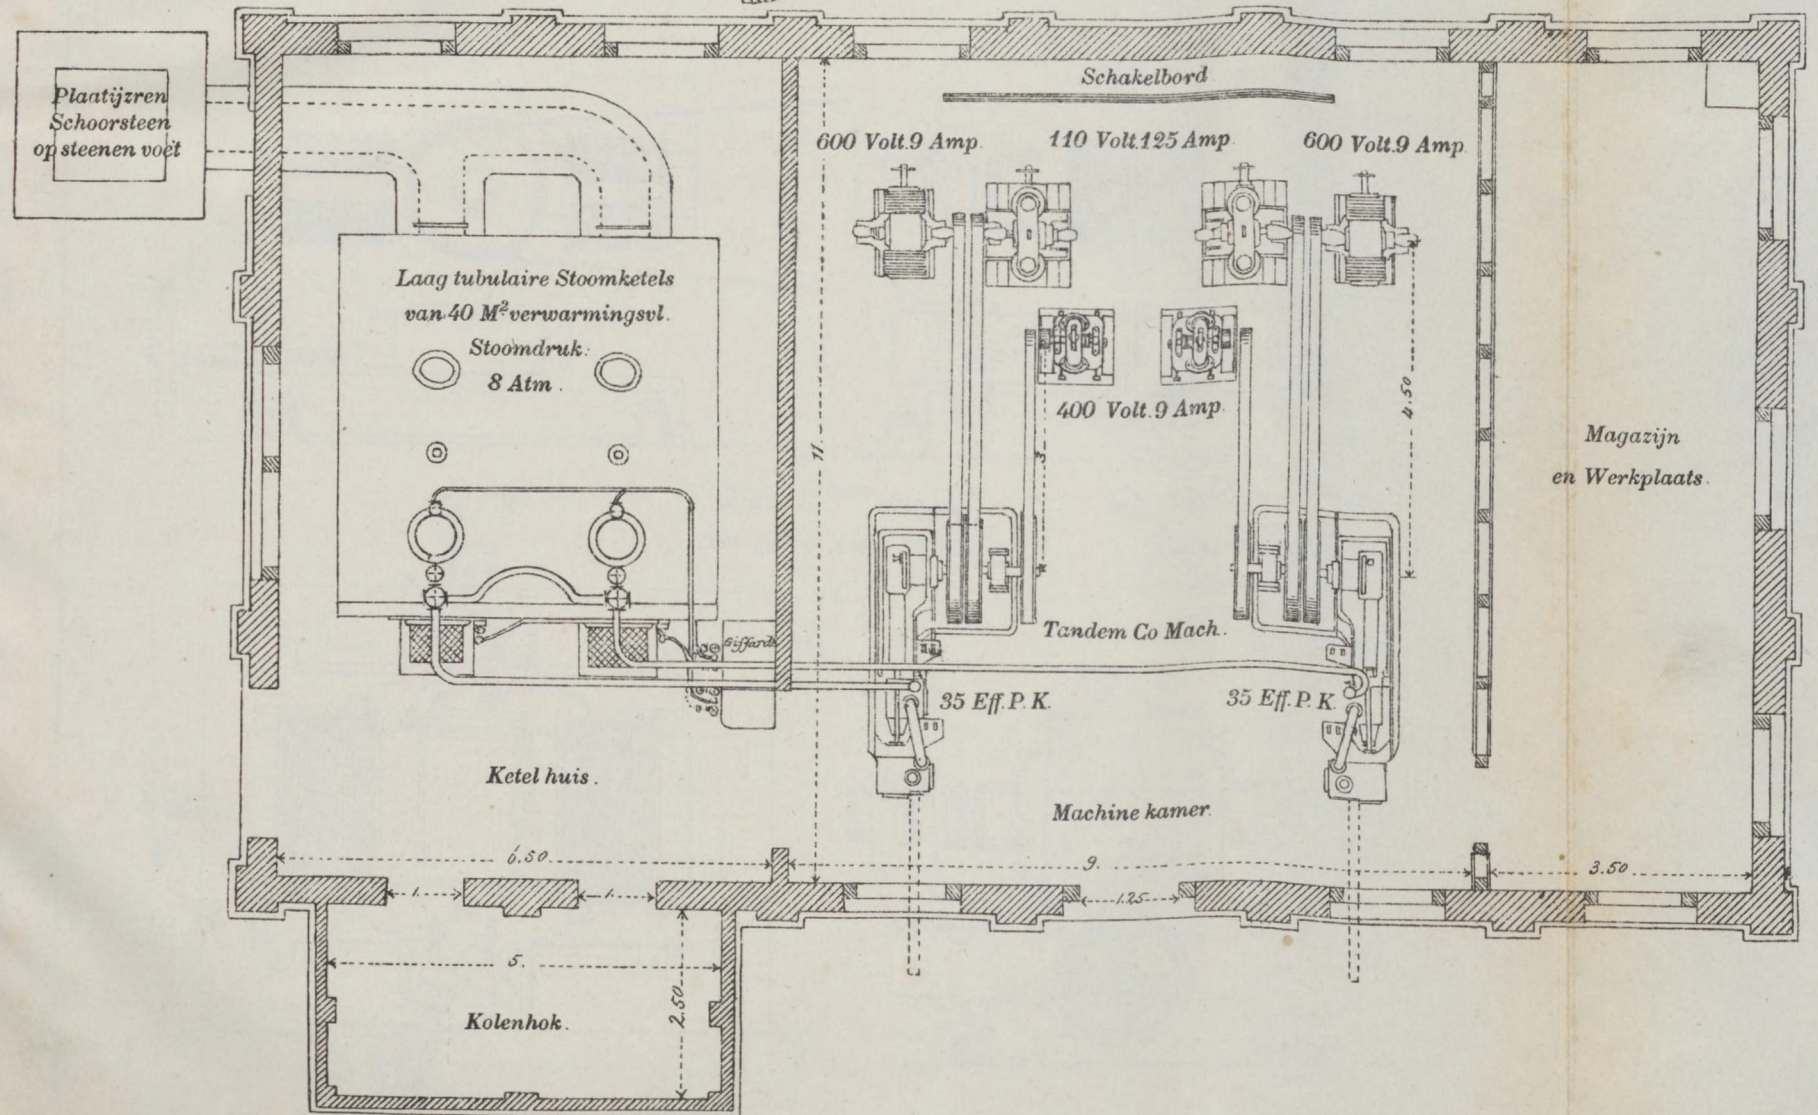
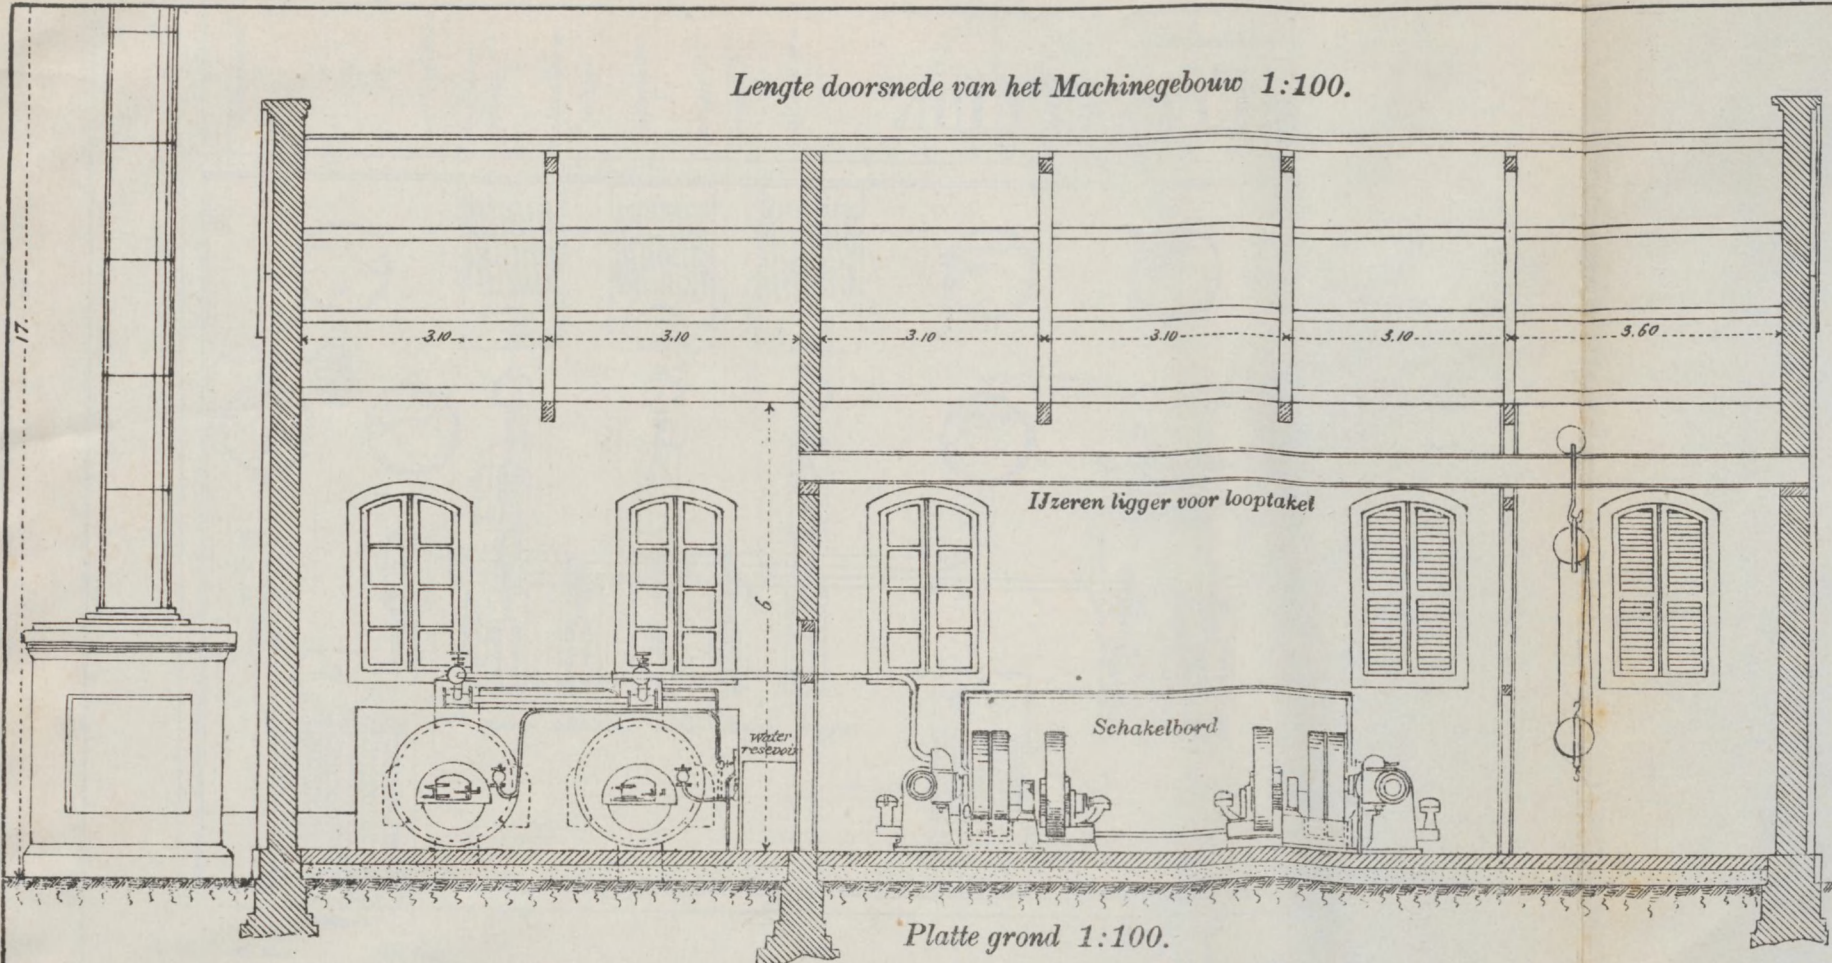



Lengte doorsnede van het Machinegebouw 1:100.

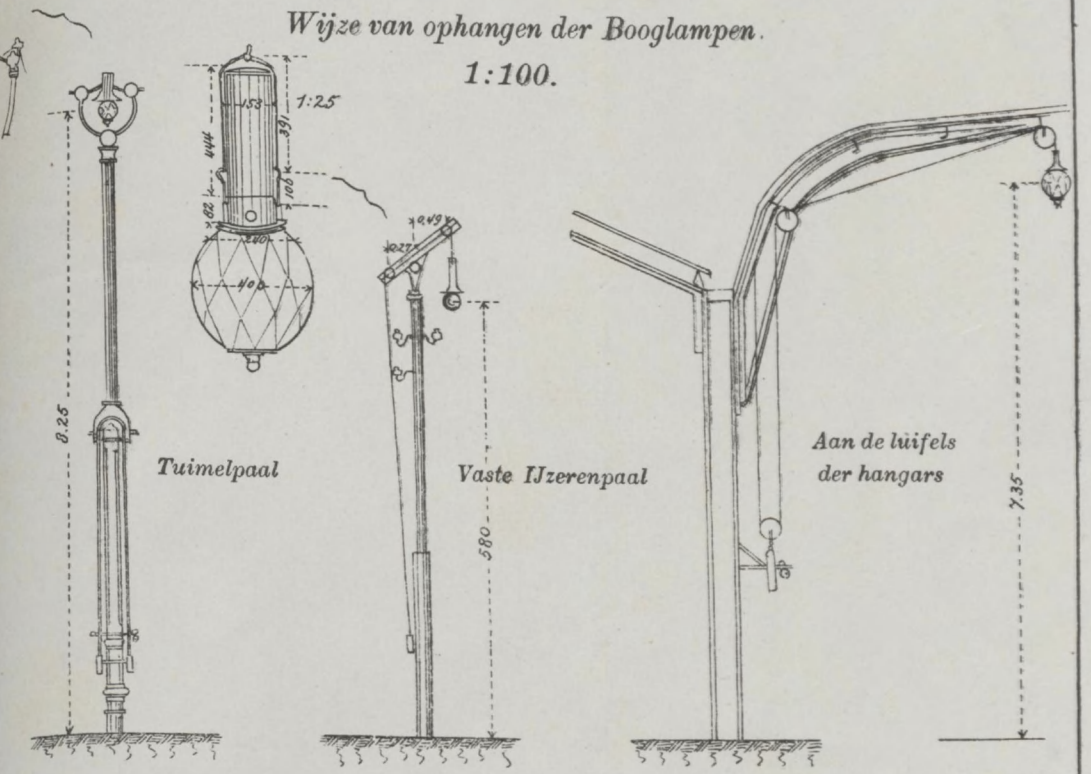

ELECTRISCHE VERLICHTING
VAN DE HAVEN
TANDJONG PRIOK
Dwarsdoorsnede 1:100.

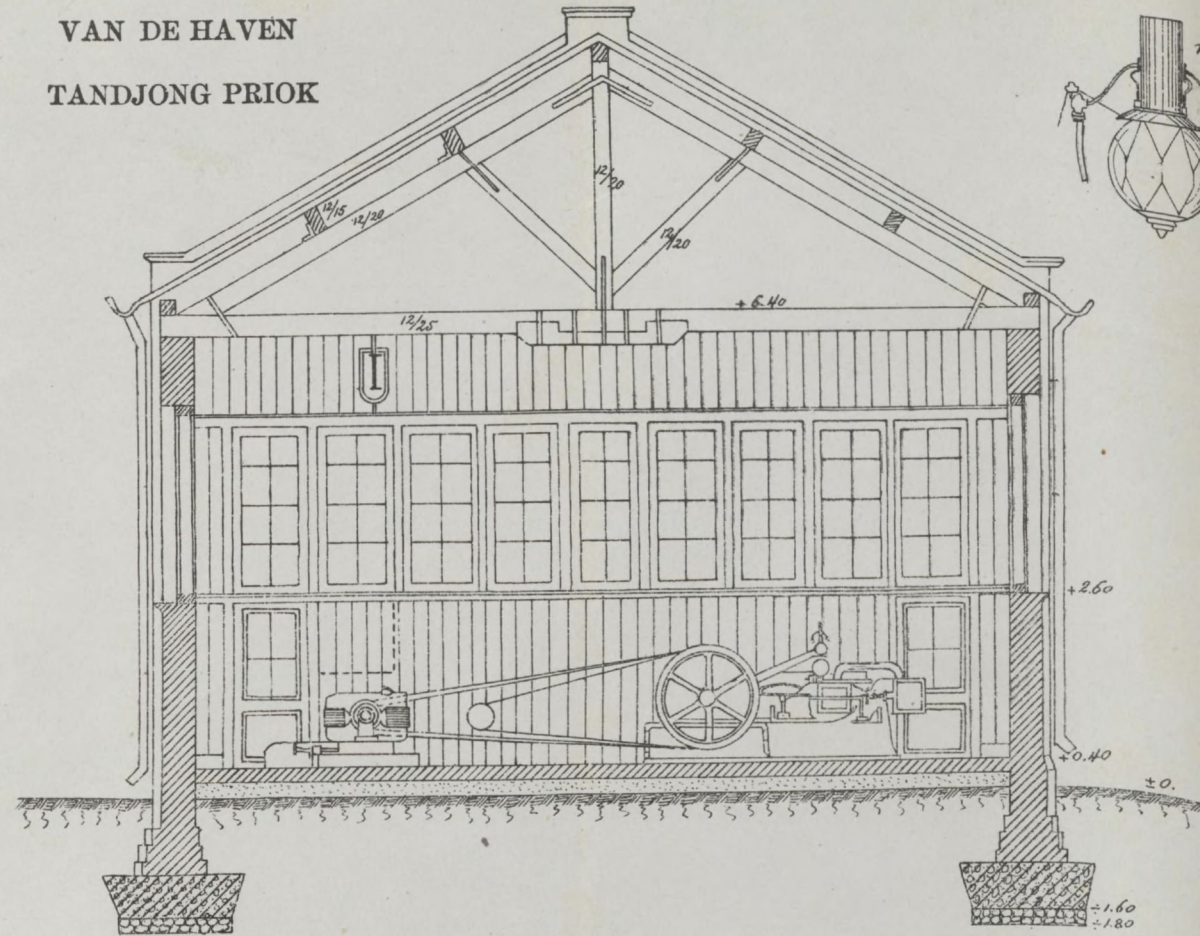

Haven-emplacement, waarop de plaats der booglampen is aangegeven 1:5000.

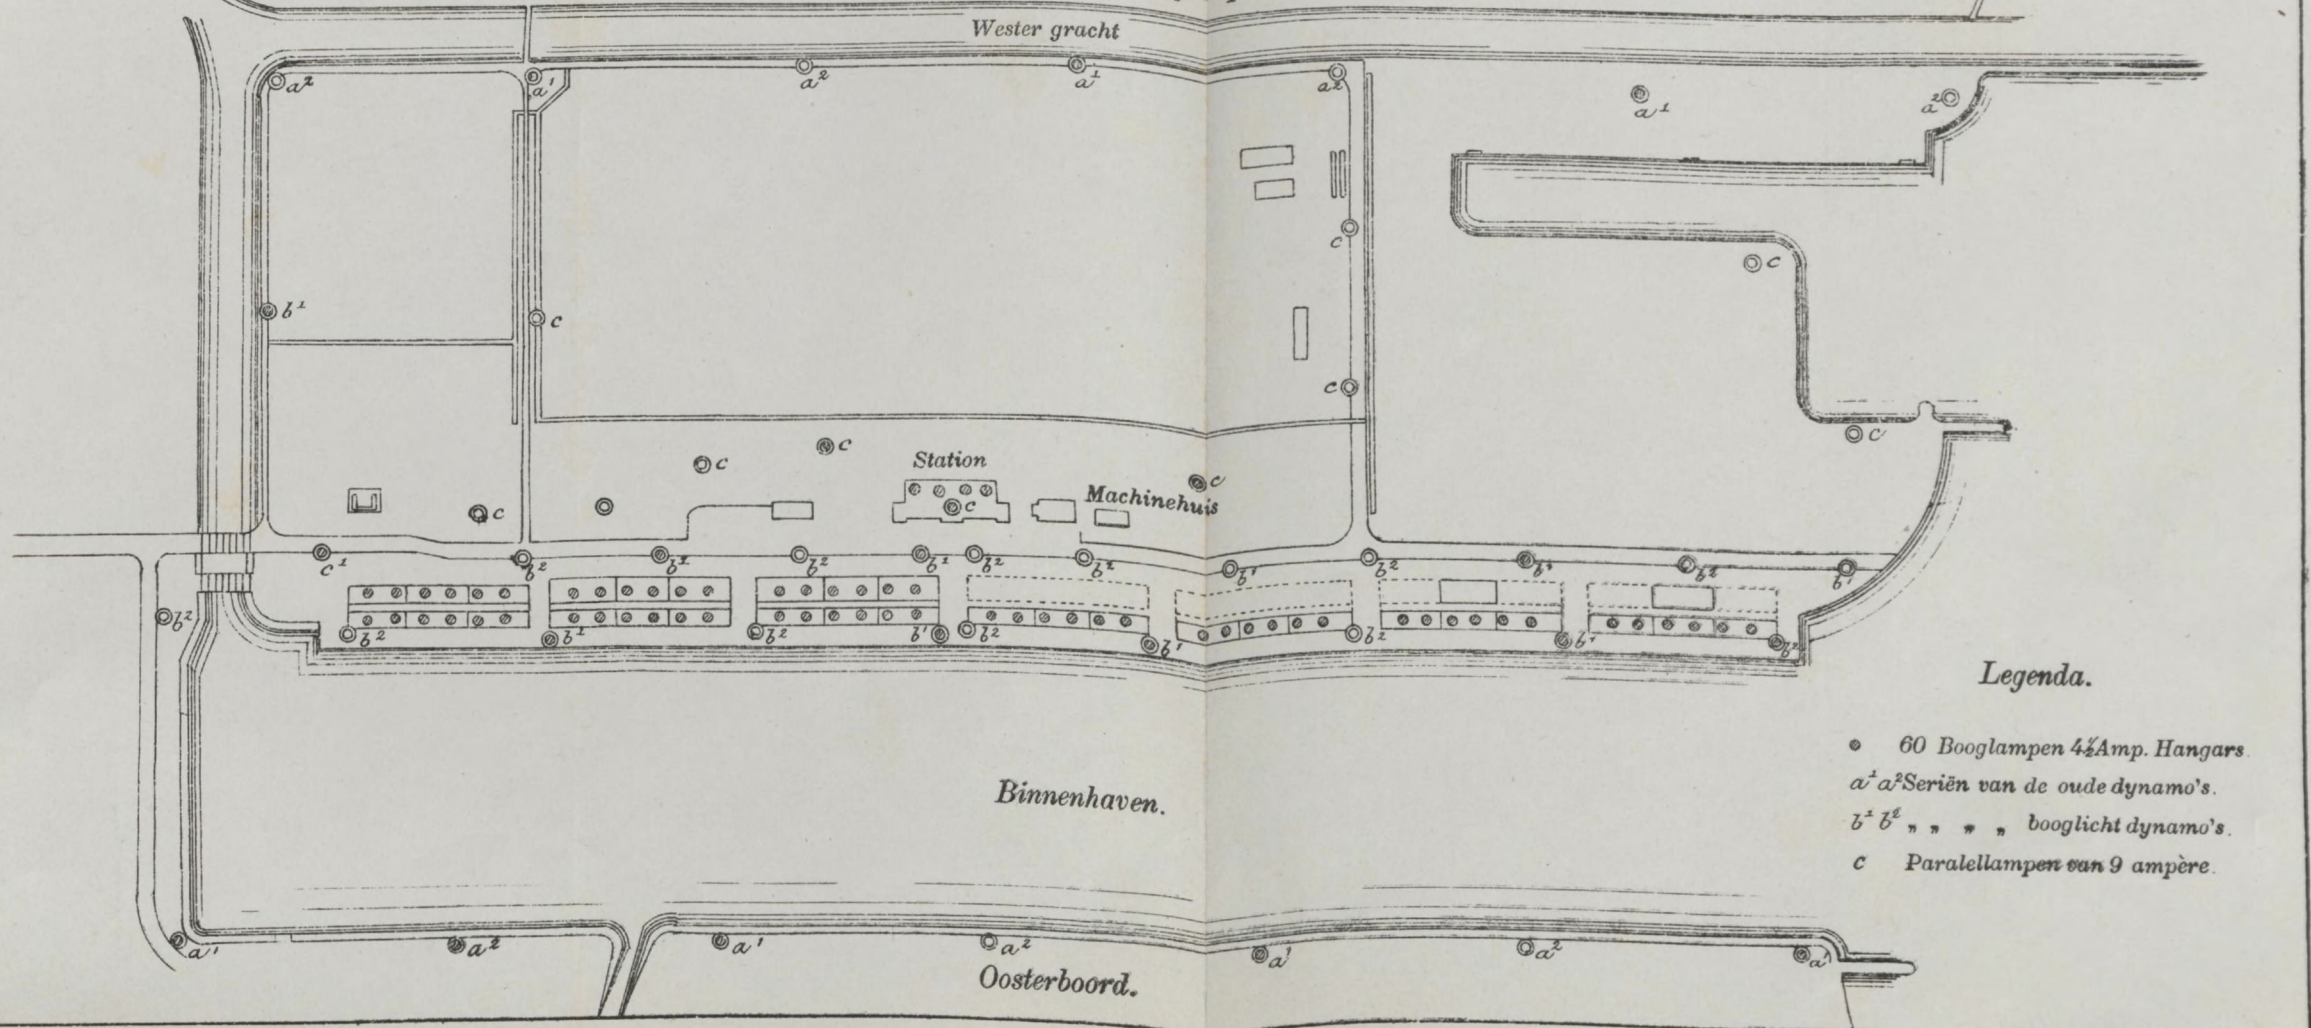

Legenda.
 • 60 Booglampen 4½ Amp. Hangars
 a² a² Serien van de oude dynamo's.
 b² b² " " " " booglicht dynamo's.
 c Paralellampen van 9 ampère.