



TOONSNEDER B-B.

B.

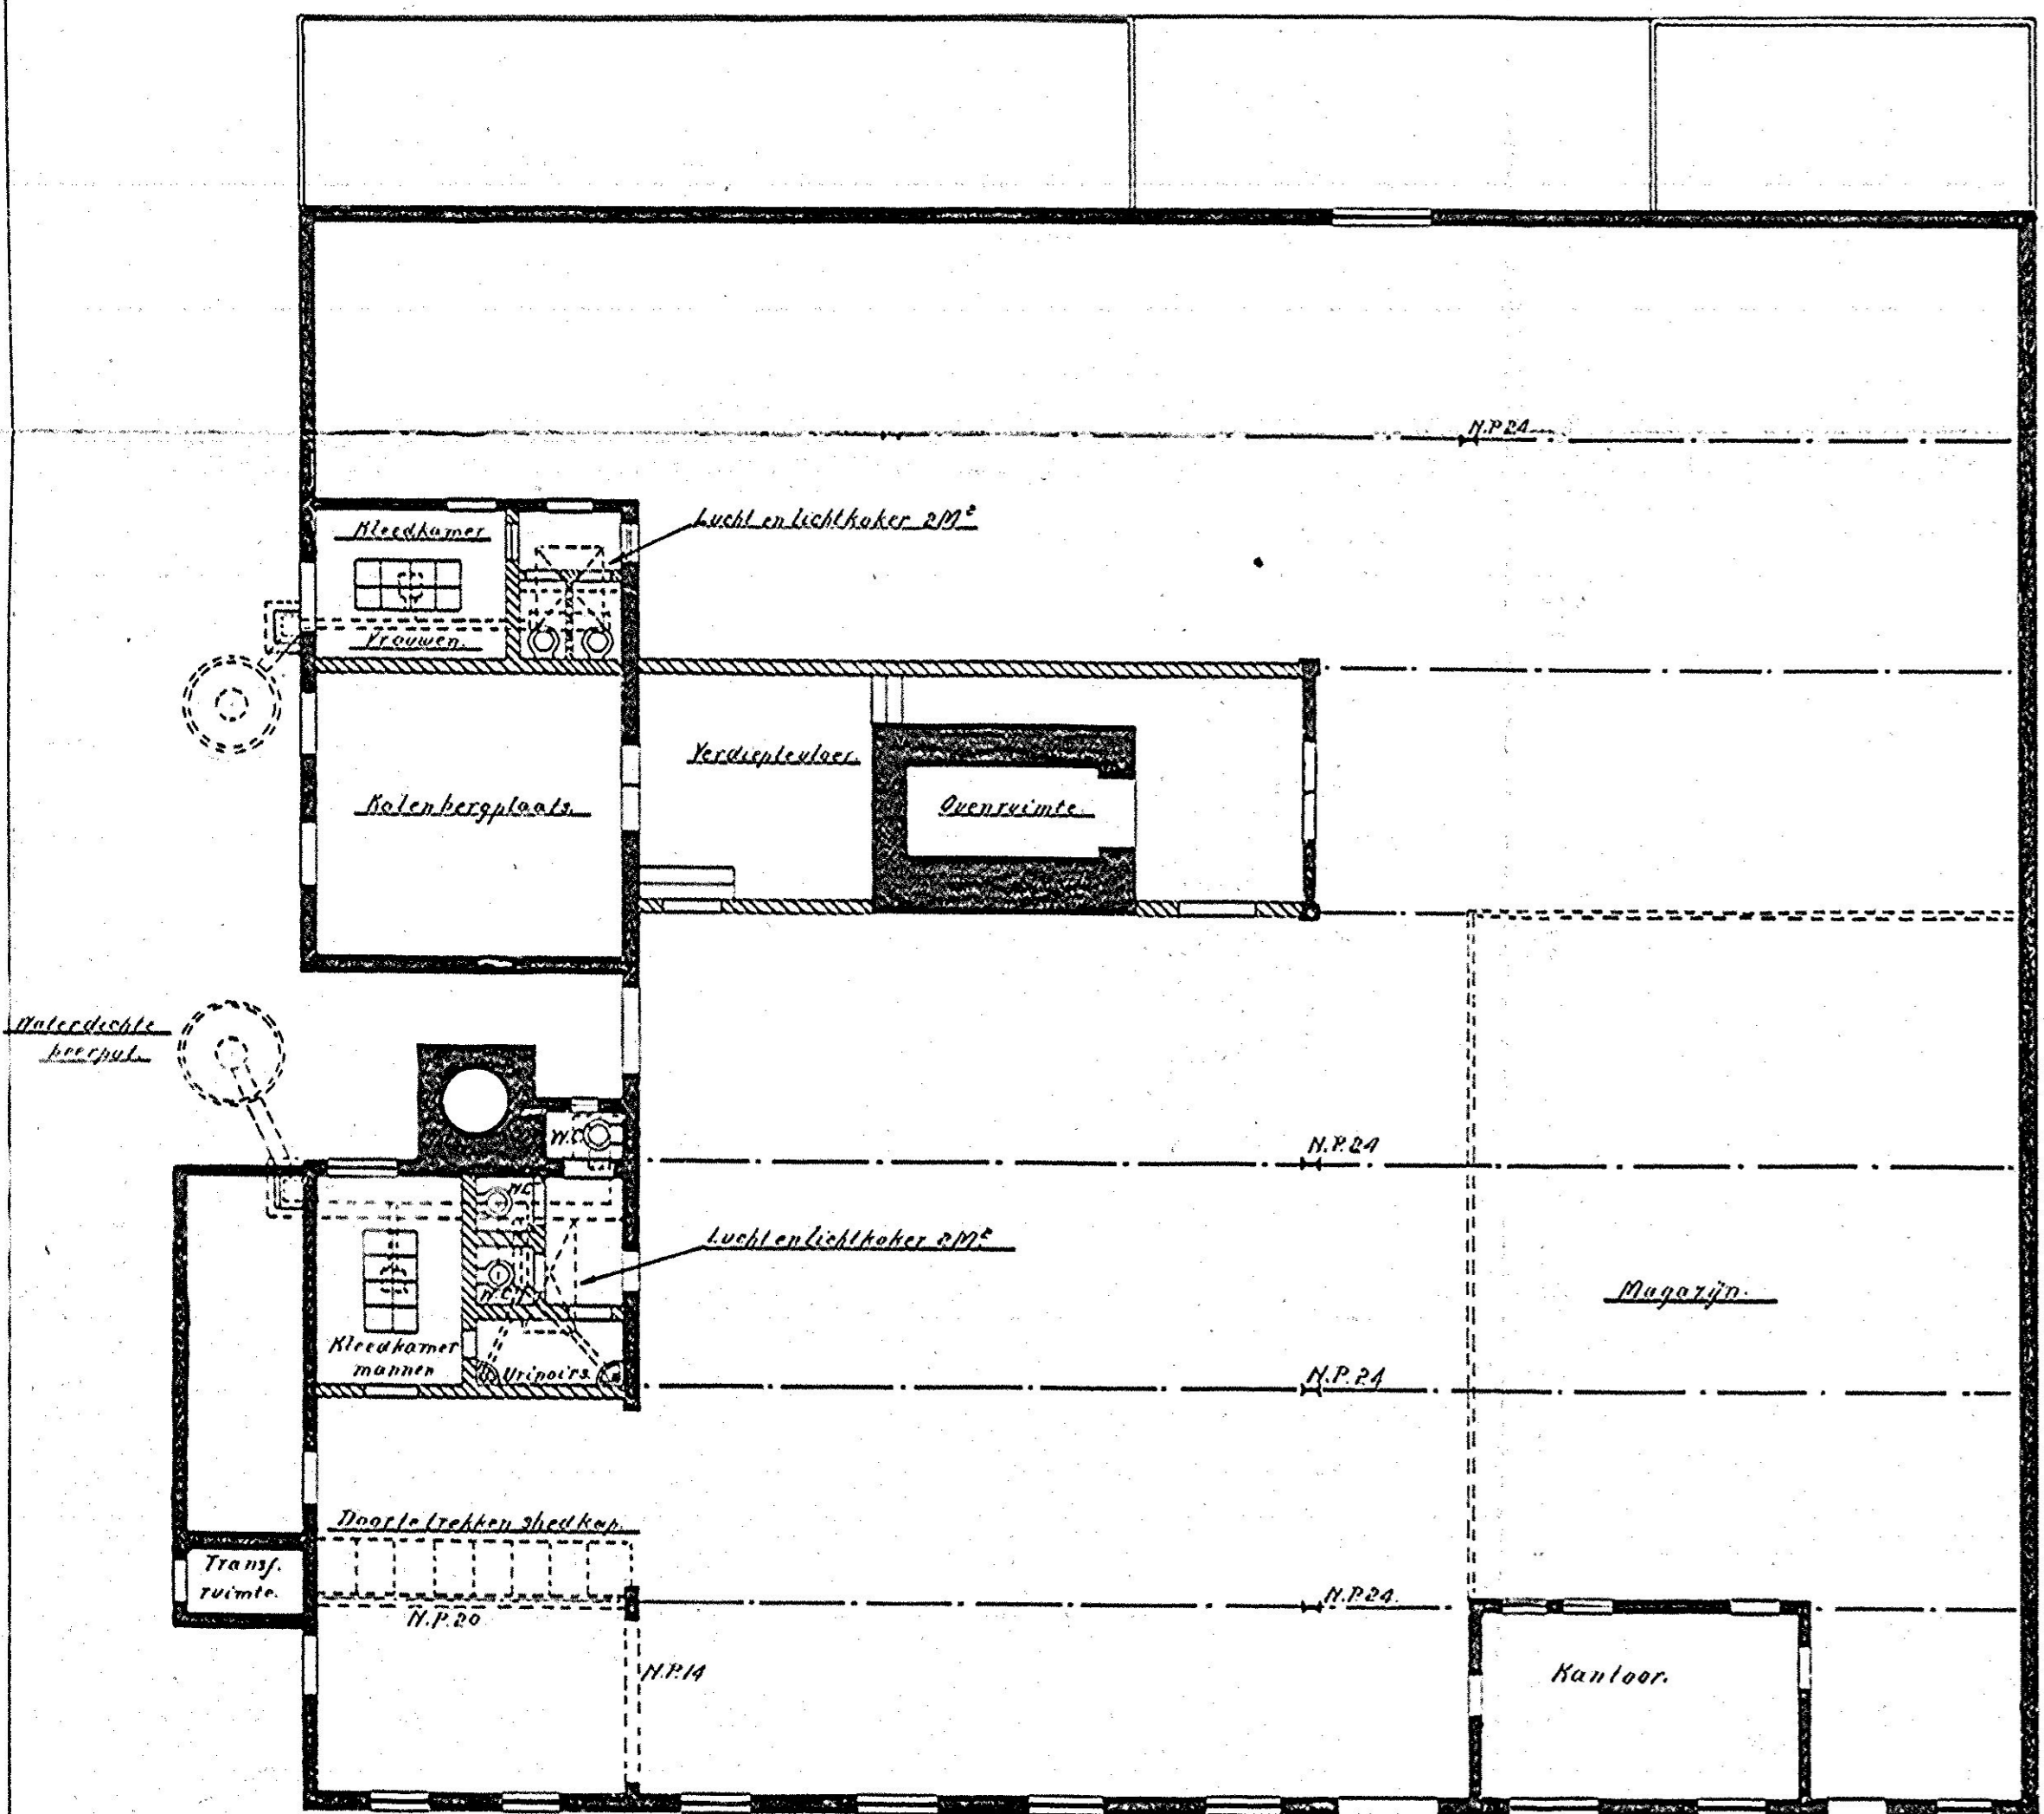

B.

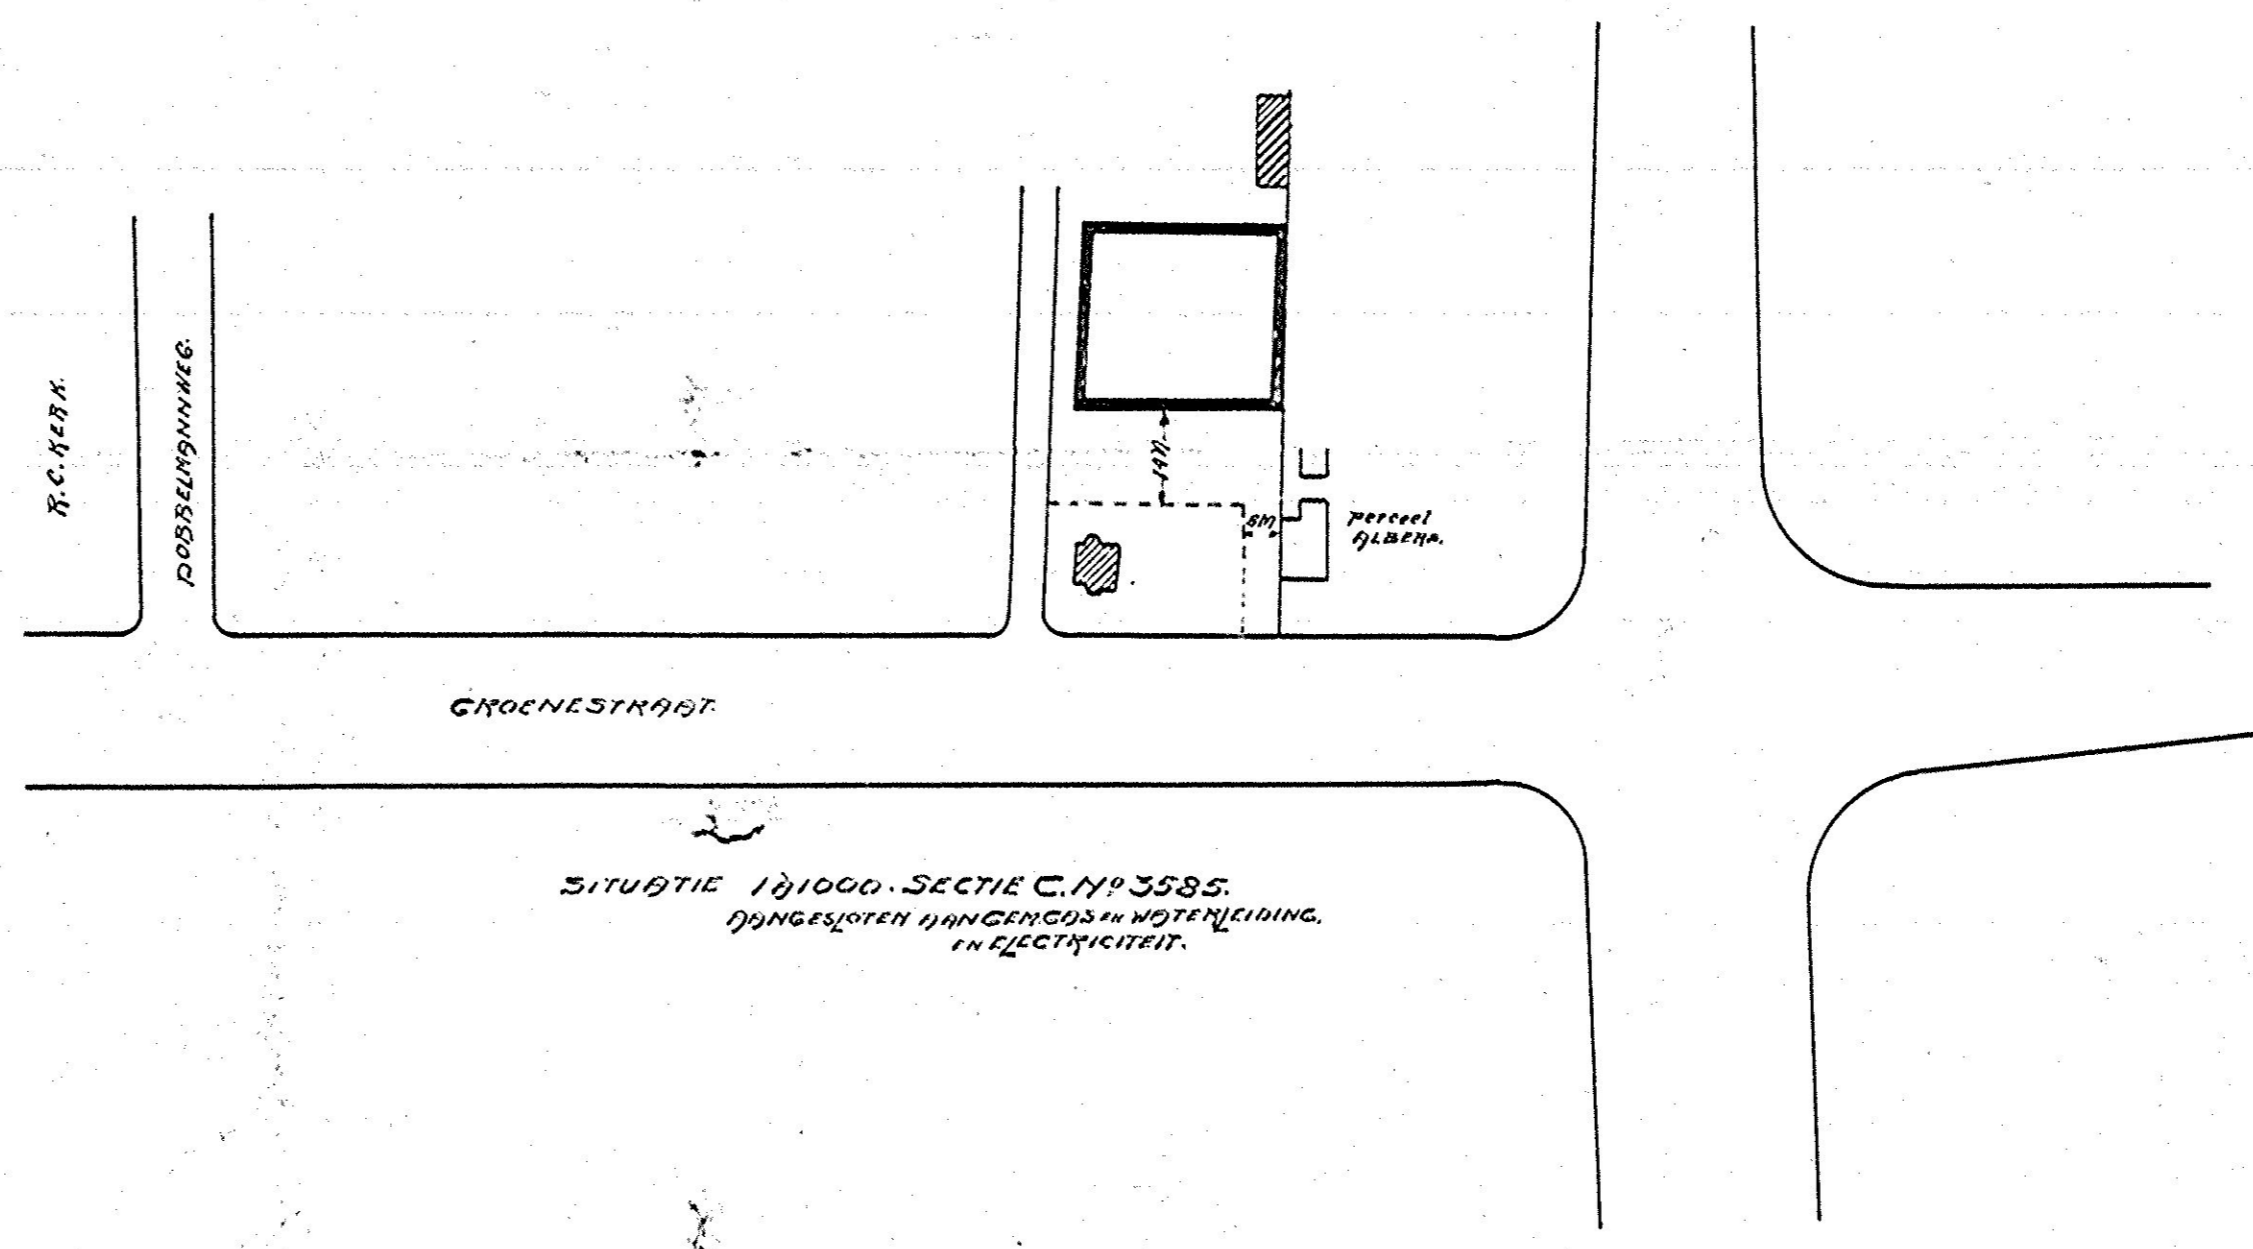

SITUATIE 1:5000. SECTIE C. N° 3585. DUNGESLOTEN VAN GEDRUCEN IN WATERLEIDING. IN RECHTIGHEIT.

PLAN VOOR VERBOUWING POTTERY REMBRANDT.

SCHAAL 1:100 EN 1:50