




VOORGEVEL

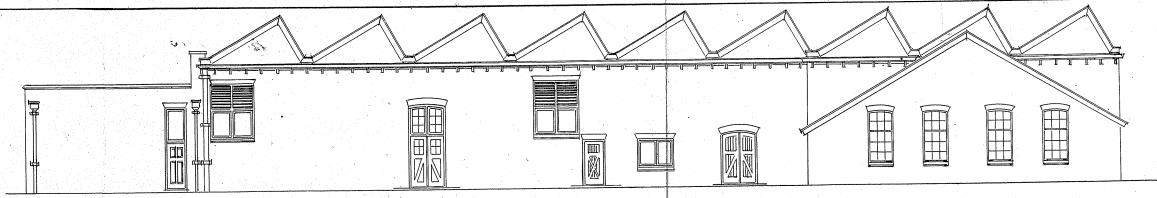

RECHTERZIJGEVEL

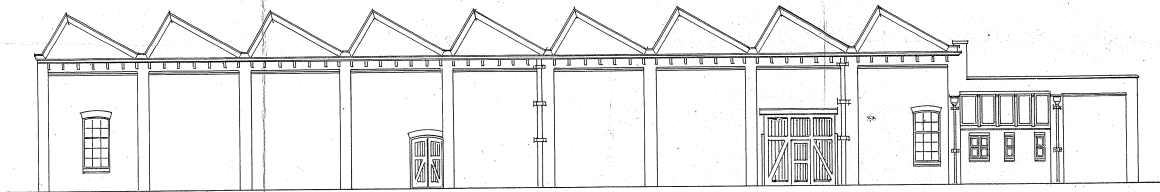


LINKERZIJGEVEL

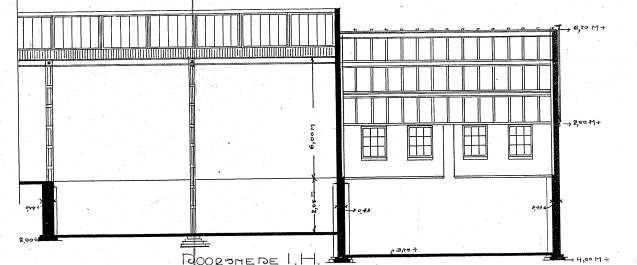


DOORSNED E. I. H.


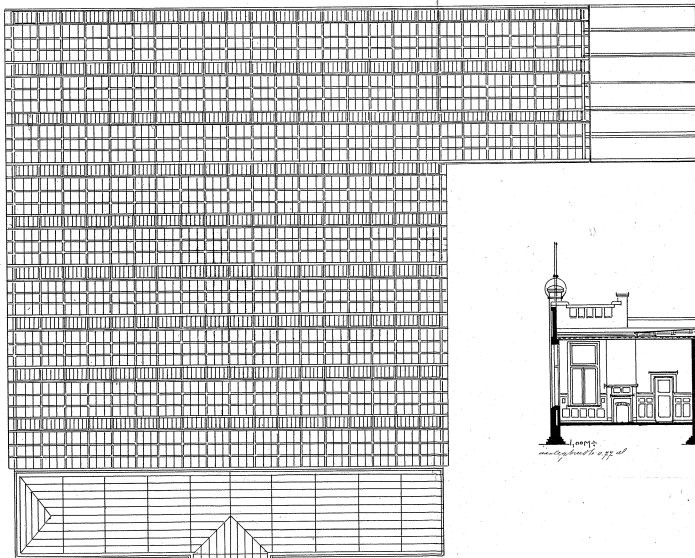


KADEREND

1:200

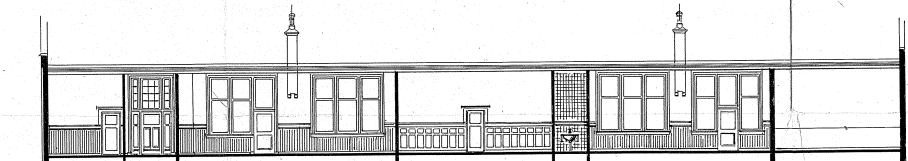


DOORSNED E. F.


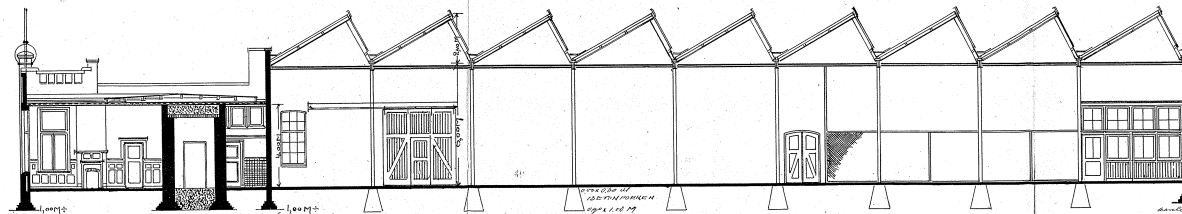

DOORSNED E. A. B.


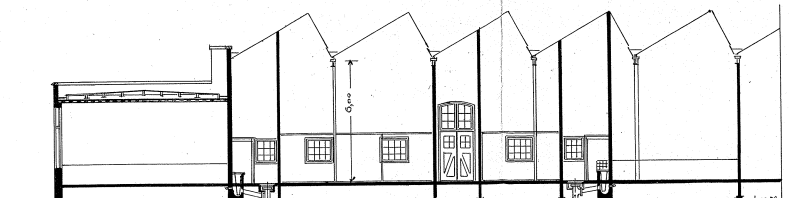

DOORSNED E. C. D.


ONTWERP VAN EENE TRANSFORMATOREN

Fabriek te Nijmegen.

SCHAAL 1:100

G. J. J. J.

H. J. J.
 HENGELOO Mei 1913

 ARCHITECTEN